

**PIANO PARTICOLAREGGIATO
 DEL CENTRO MATRICE
 (CENTRO DI ANTICA E PRIMA FORMAZIONE)**
 (zona "A" ir adeguamento al P.P.R. - zone "B" interne al centro matrice)

PROFILI DEGLI ISOLATI
 profili stradali dello stato di fatto e regolatori di progetto

ELABORATO	SCALA	ALLEGATO	
11.7	1:200		
emissione	adozione	revisione/riapprovazione	approvazione definitiva
data _____	data _____	data _____	data _____
Delib. C.C. N. _____		Delib. C.C. N. _____	

AREA TECNICA - SERVIZIO URBANISTICA - UFFICIO DEL PIANO
 Responsabile: Geom. Baldovino Incani Progetto: Sud Ovest Engineering S.r.l. - Cagliari

SOE Sud Ovest Engineering S.r.l.
 Valto Marconi n. 87, 09131 CAGLIARI
 Codice fiscale e partita IVA: 03454150925
 Tel.: 070.857.1341
 Fax.: 070.857.1341
 sudovestengineering@gmail.com
 soesh@legalmail.it
 www.sudovestengineering.it


Progettisti Responsabili: Dott. Ing. ANDREA LOSTIA
 Dott. Ing. MASSIMO ABIS

Unità Operativa: Dott. Ing. Andrea Lostia
 Dott. Ing. Massimo Abis
 Dott. Geol. Tiziana Carrus
 Ing. Junior Giuseppe Sulis
 Dott. Arch. Stefania Mascia

Direttore Tecnico (art. 254 D.P.R. 207/2010)
 Dott. Ing. Andrea Lostia

progetto di proprietà della Sud Ovest Engineering S.r.l., è vietata la riproduzione, l'utilizzo del contenuto e/o la cessione a terzi senza autorizzazione scritta ai sensi di legge

Localizzazione Isolato

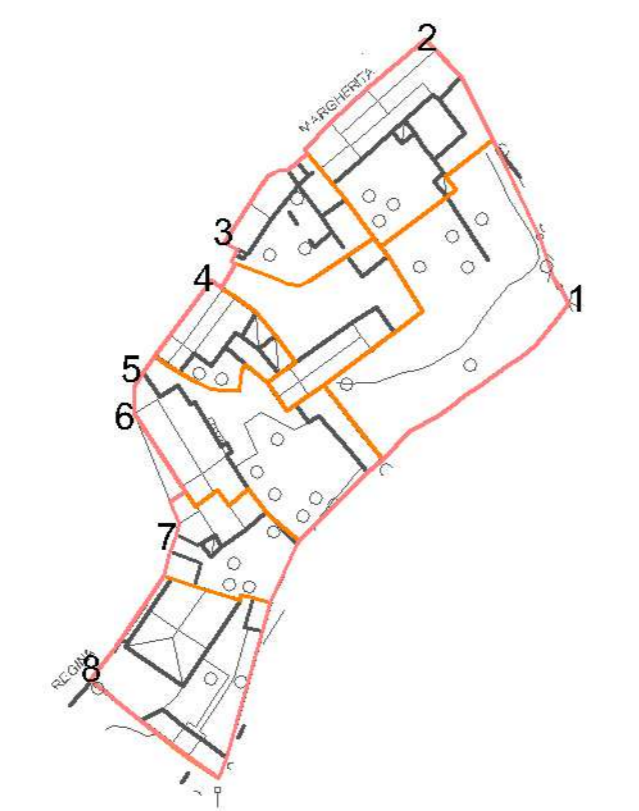


Isolato su Ortofoto RAS 2010




Profilo 1-2



Via Cuccuru Bingias

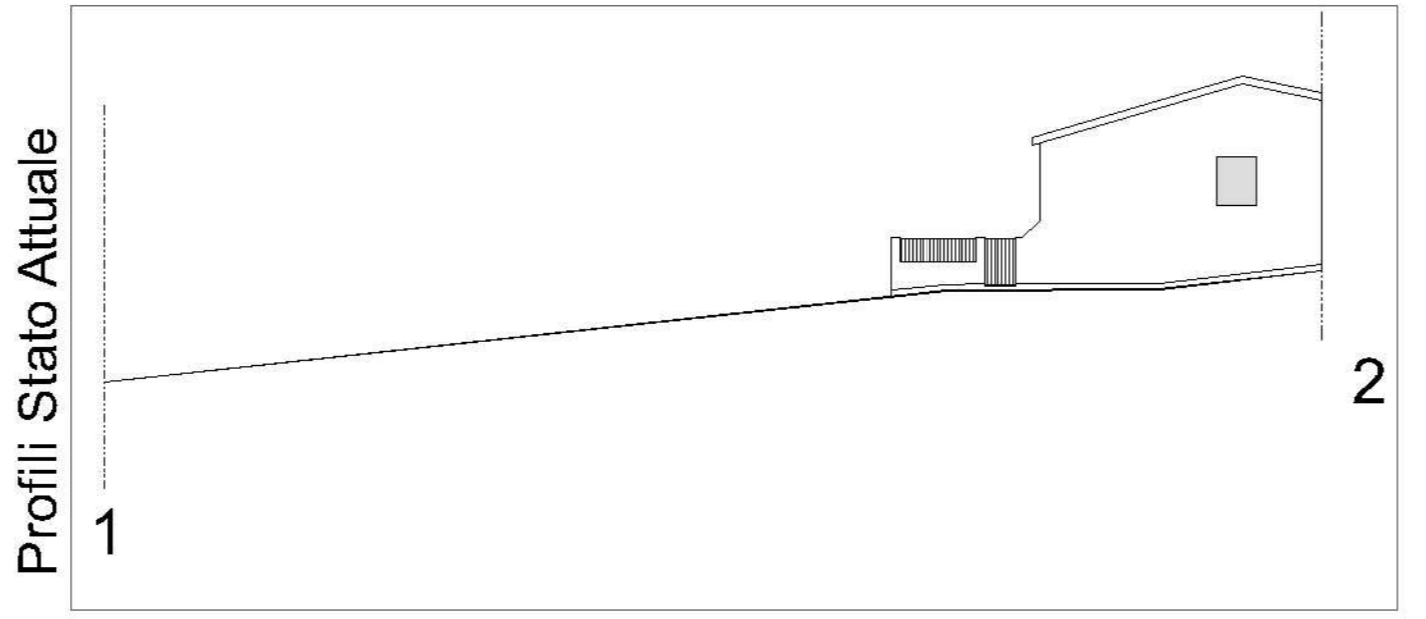

Profilo 2-3

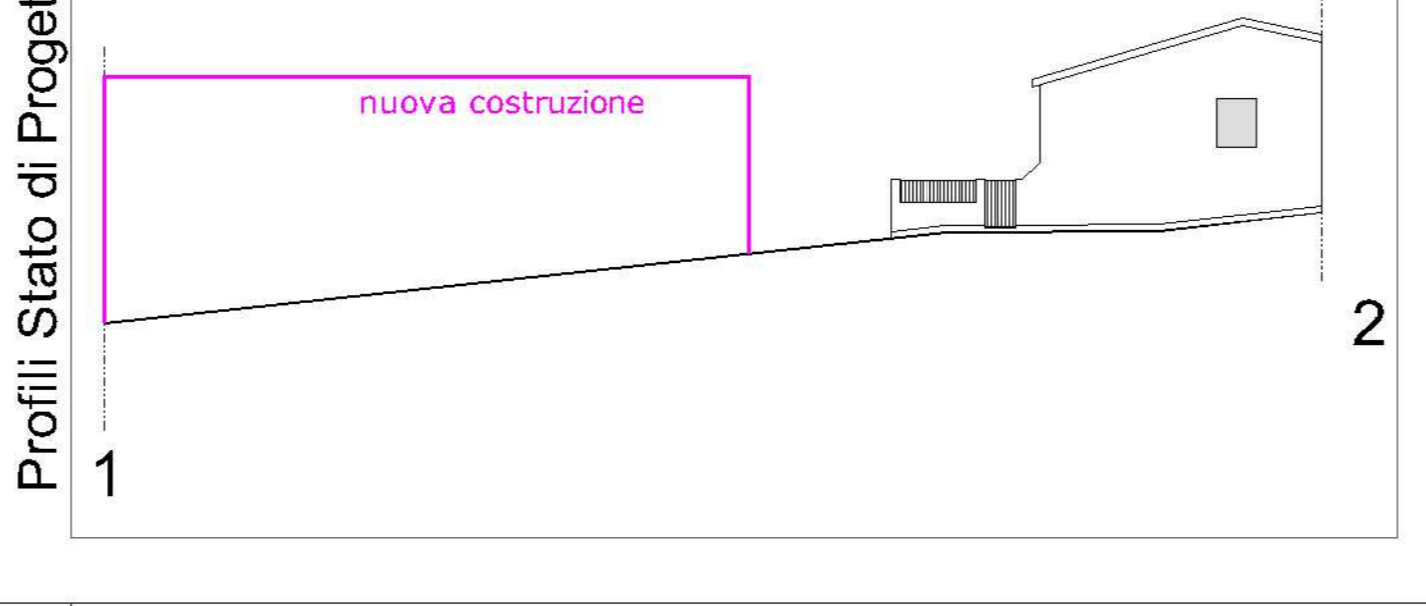


Via Regina Margherita




Profilo 3-4



Via Regina Margherita

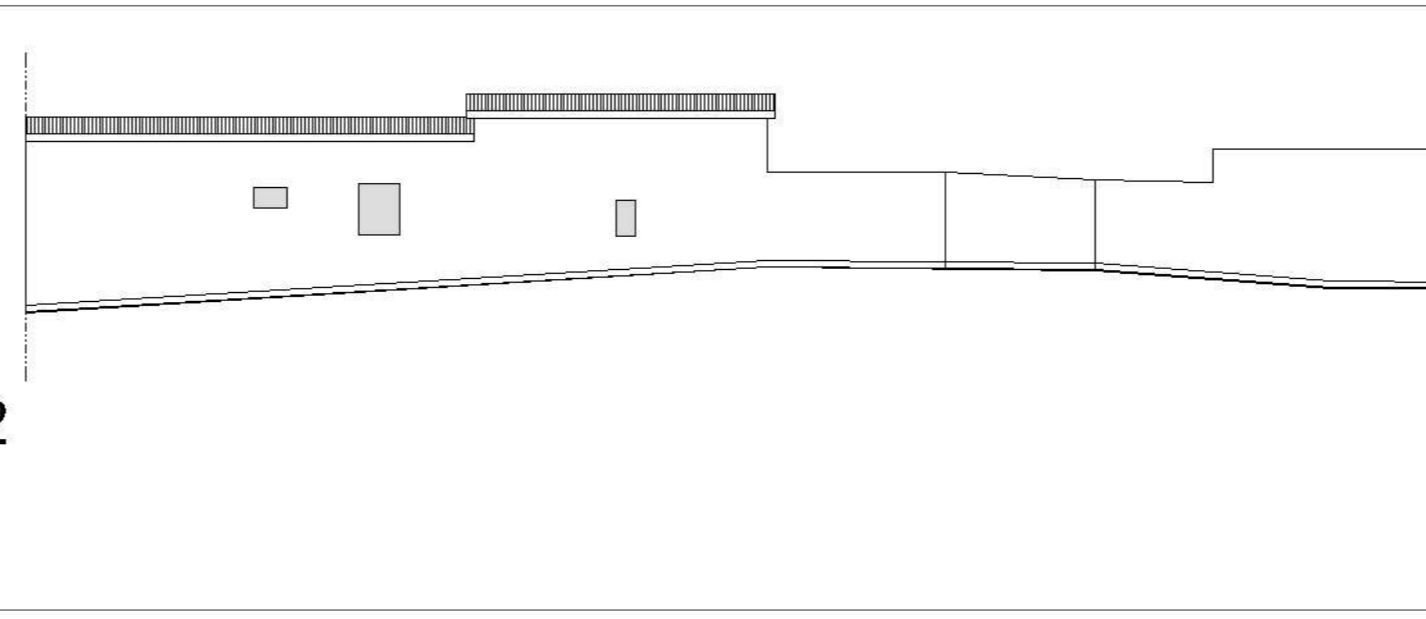


Profilo 4-6

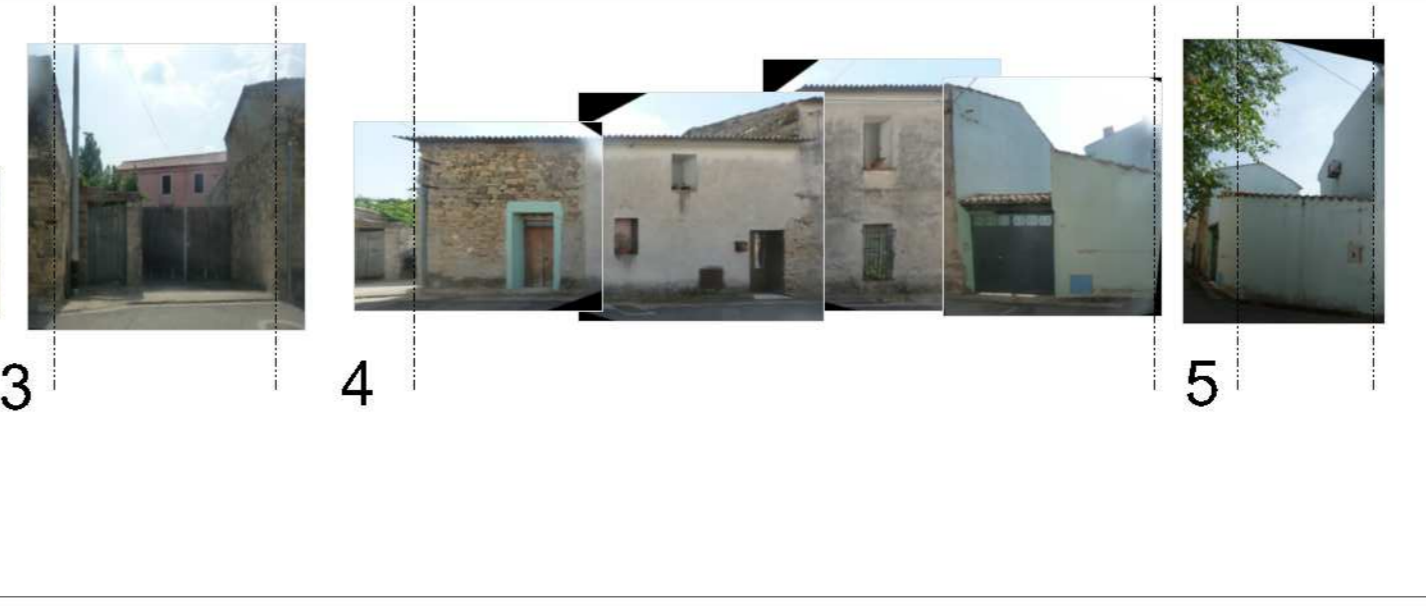


Via Regina Margherita



Profilo 6-7

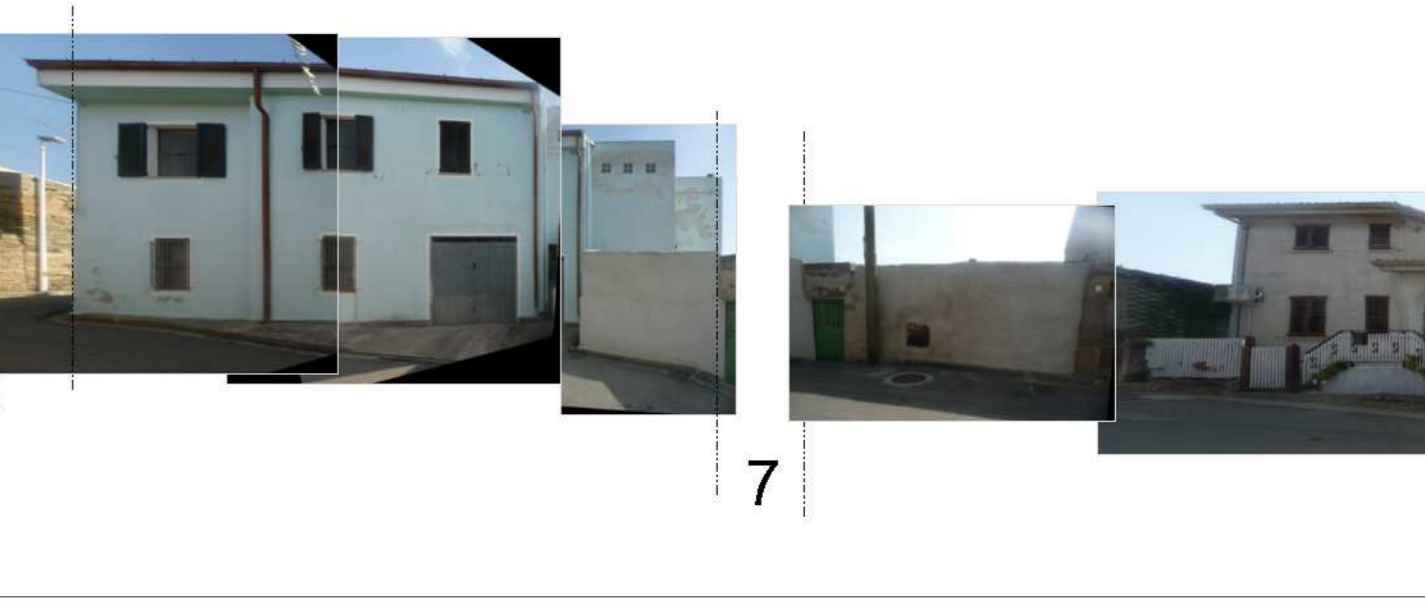

Via Regina Margherita

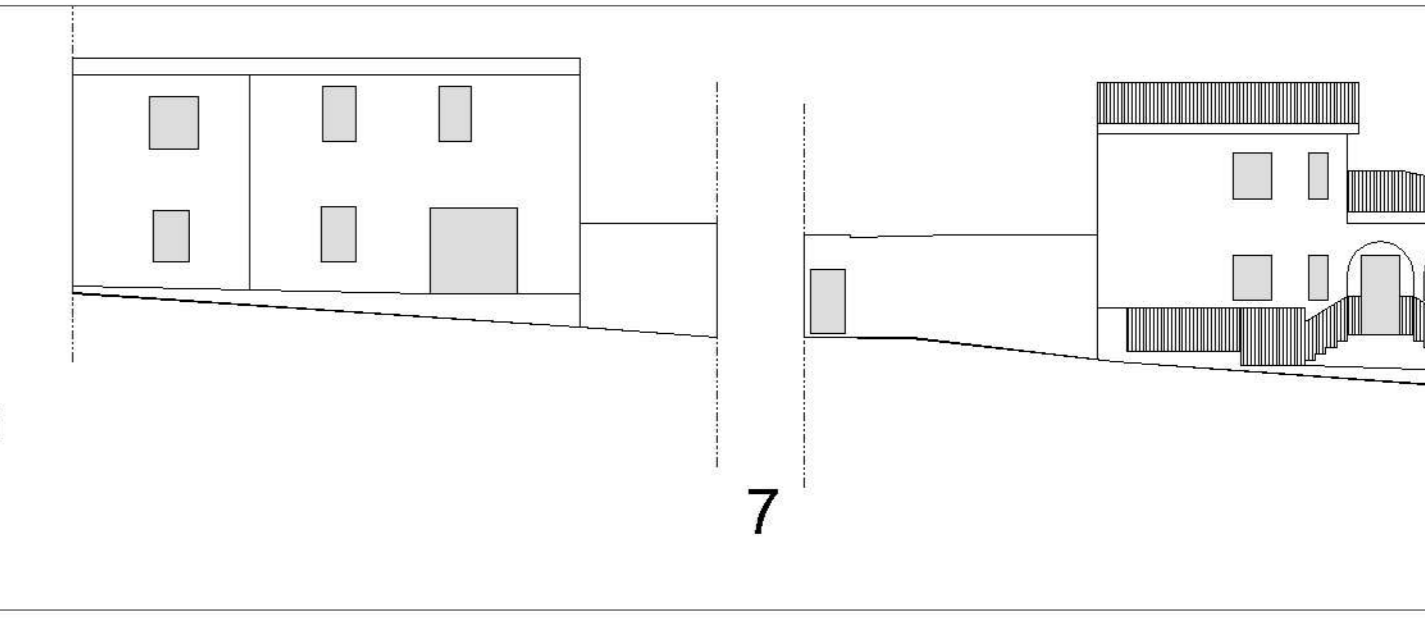

Profilo 7-8



Via Regina Margherita

